

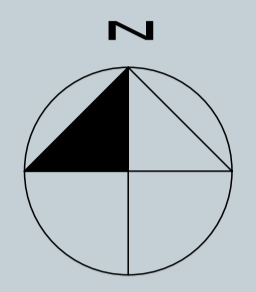


PLANTA GENERAL
ETAPA 2

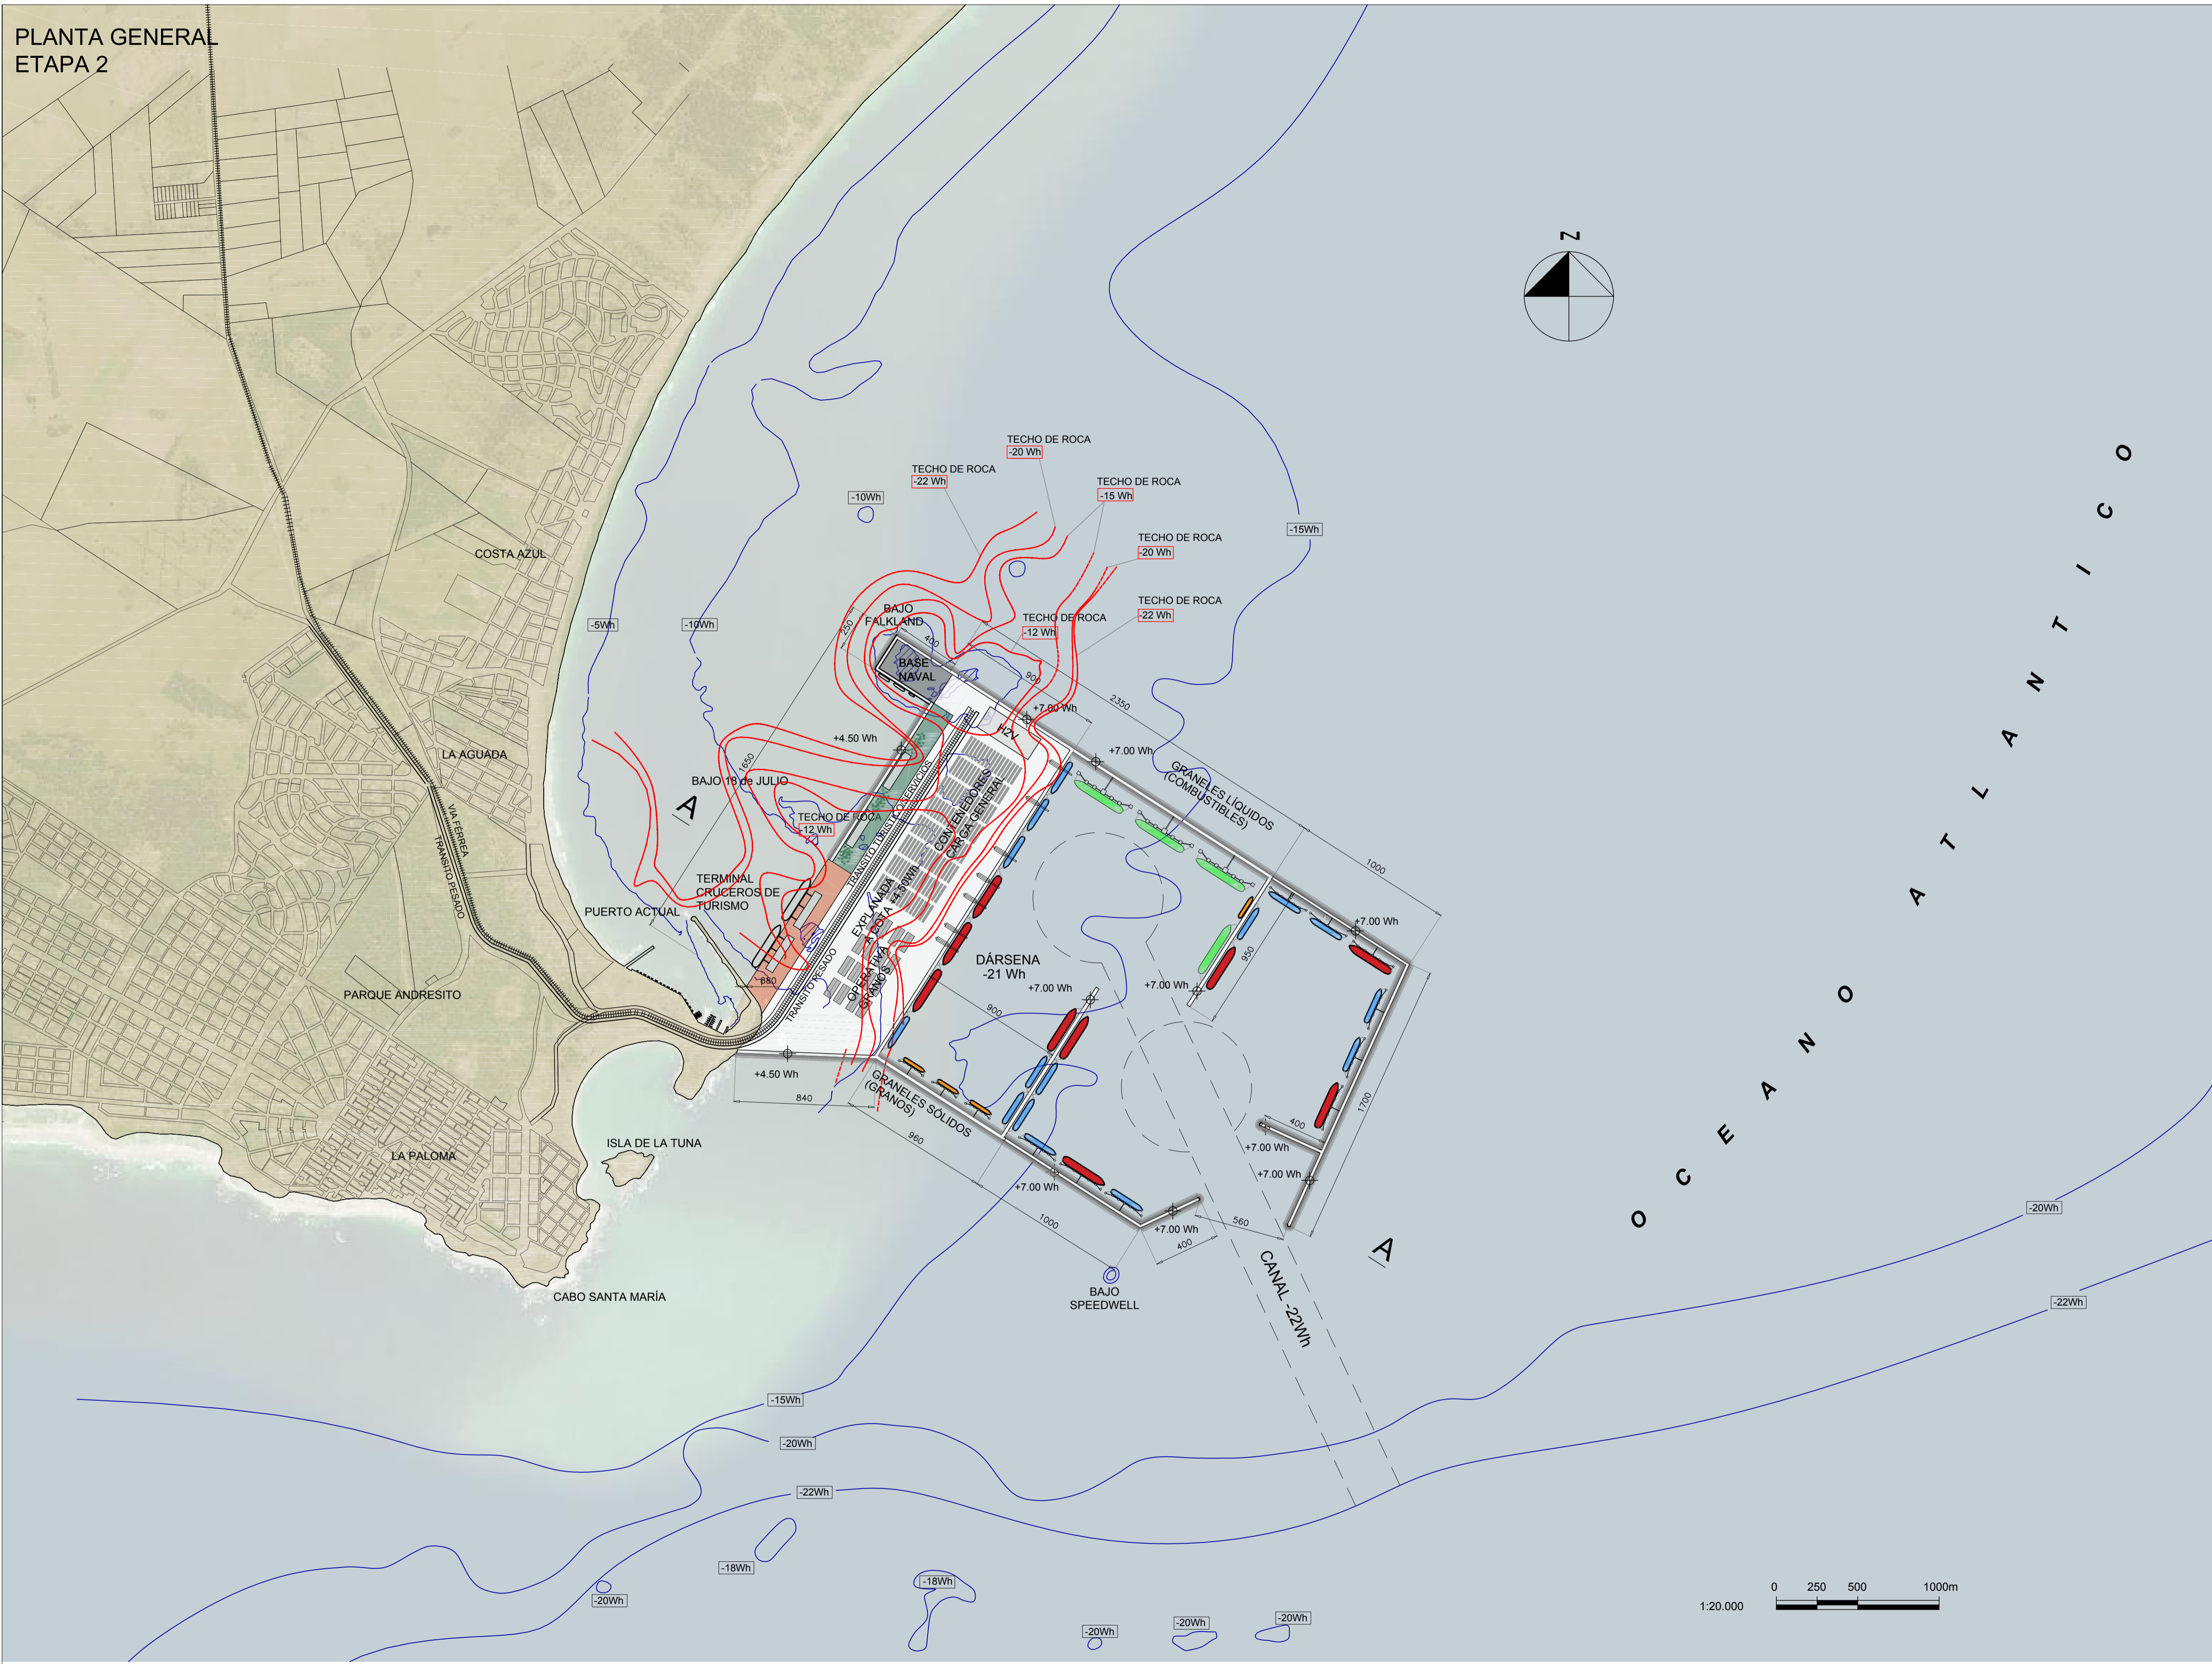


- REFERENCIAS:**
- CURVAS DE NIVEL LECHO (BATIMETRÍA) REFERIDA AL 0 Wharton (Wh)
 - CURVAS DE NIVEL TECHO DE ROCA REFERIDAS AL 0 Wharton (Wh) APROXIMADAS, ELABORADAS EN BASE A DATOS DISPONIBLES ESCASOS E IMPRECISOS
- NIVEL MEDIO DE AGUA : +0.89 Wh
- NEW PANAMAX / VLCC
 - CAPE SIZE
 - PANAMAX
 - HANDYSIZE
 - CRUCERO DE TURISMO
 - EMBARCIÓN ARMADA NACIONAL

- NOTAS:**
- SE REQUIERE RELEVAMIENTO GEOFÍSICO PARA UNA DETERMINACIÓN MÁS AMPLIA Y PRECISA DEL TECHO DE ROCA.
 - DISPOSICIÓN DE ESCOLLERAS Y BOCANAS A AJUSTAR SEGÚN ESTUDIO GEOFÍSICO Y MODELACIÓN HIDRÁULICA.

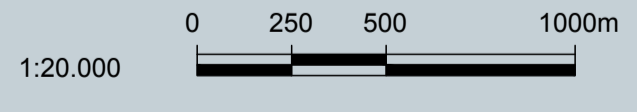

CORTE AA
VISTA ESQUEMÁTICA

TERMINAL
CRUCEROS DE
TURISMO

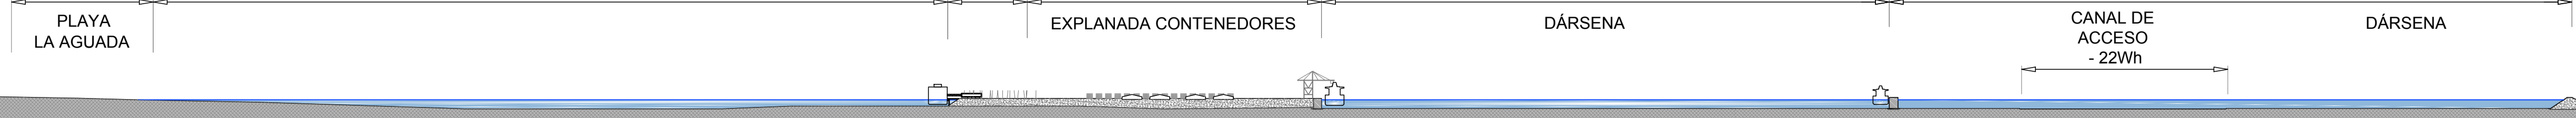

ESCALA 1:10.000

La Paloma HUB

LA PALOMA HUB
ETAPA 2
UBICACIÓN: LA PALOMA

ESCALA : INDICADA
JULIO 2022